



Ansicht
M1:100

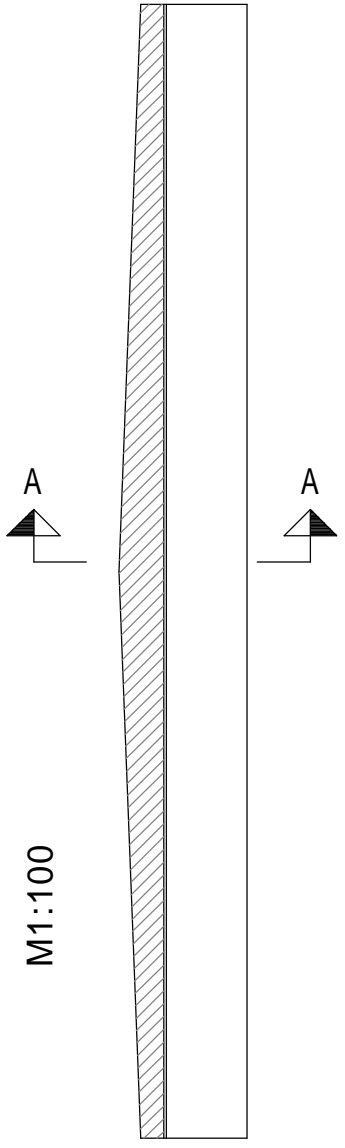

max. 120
max. 169

Schnitt A-A M1:15

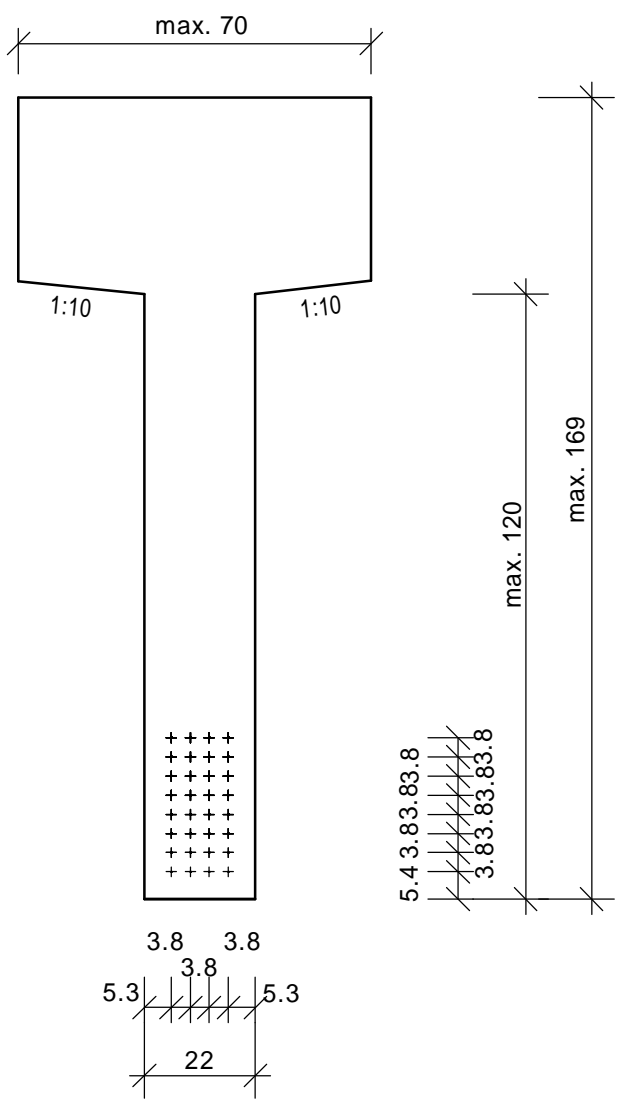

Maße in Zentimeter [cm]



Finger Stockstadt GmbH & Co. KG
Betonfertigteile Abt. Hochbau

Friedrich-Ludwig-Jahn-Straße 2-14 64589 Stockstadt am Rhein
Tel.: 06158/82290-20 Fax: 06158/82290-29

Spannbeton	Bauwerk:		
	Querschnitt T-Binder		
	Maßstab 1 : 15/100	Datum 02/2016	Zeichnungs-Nr. D - 14.2